


	F型オートバルブ		サイドグラス
	T型オートバルブ		チューブフィルター
	L型オートバルブ		オリフィス
	Y型オートバルブ		エア抜き
	F型ハンドバルブ		チャッキ弁
	T型ハンドバルブ		
	L型流調ハンドバルブ		手運びライン
	Y型ハンドバルブ		パイプライン
	3方コック		
	2方コック		

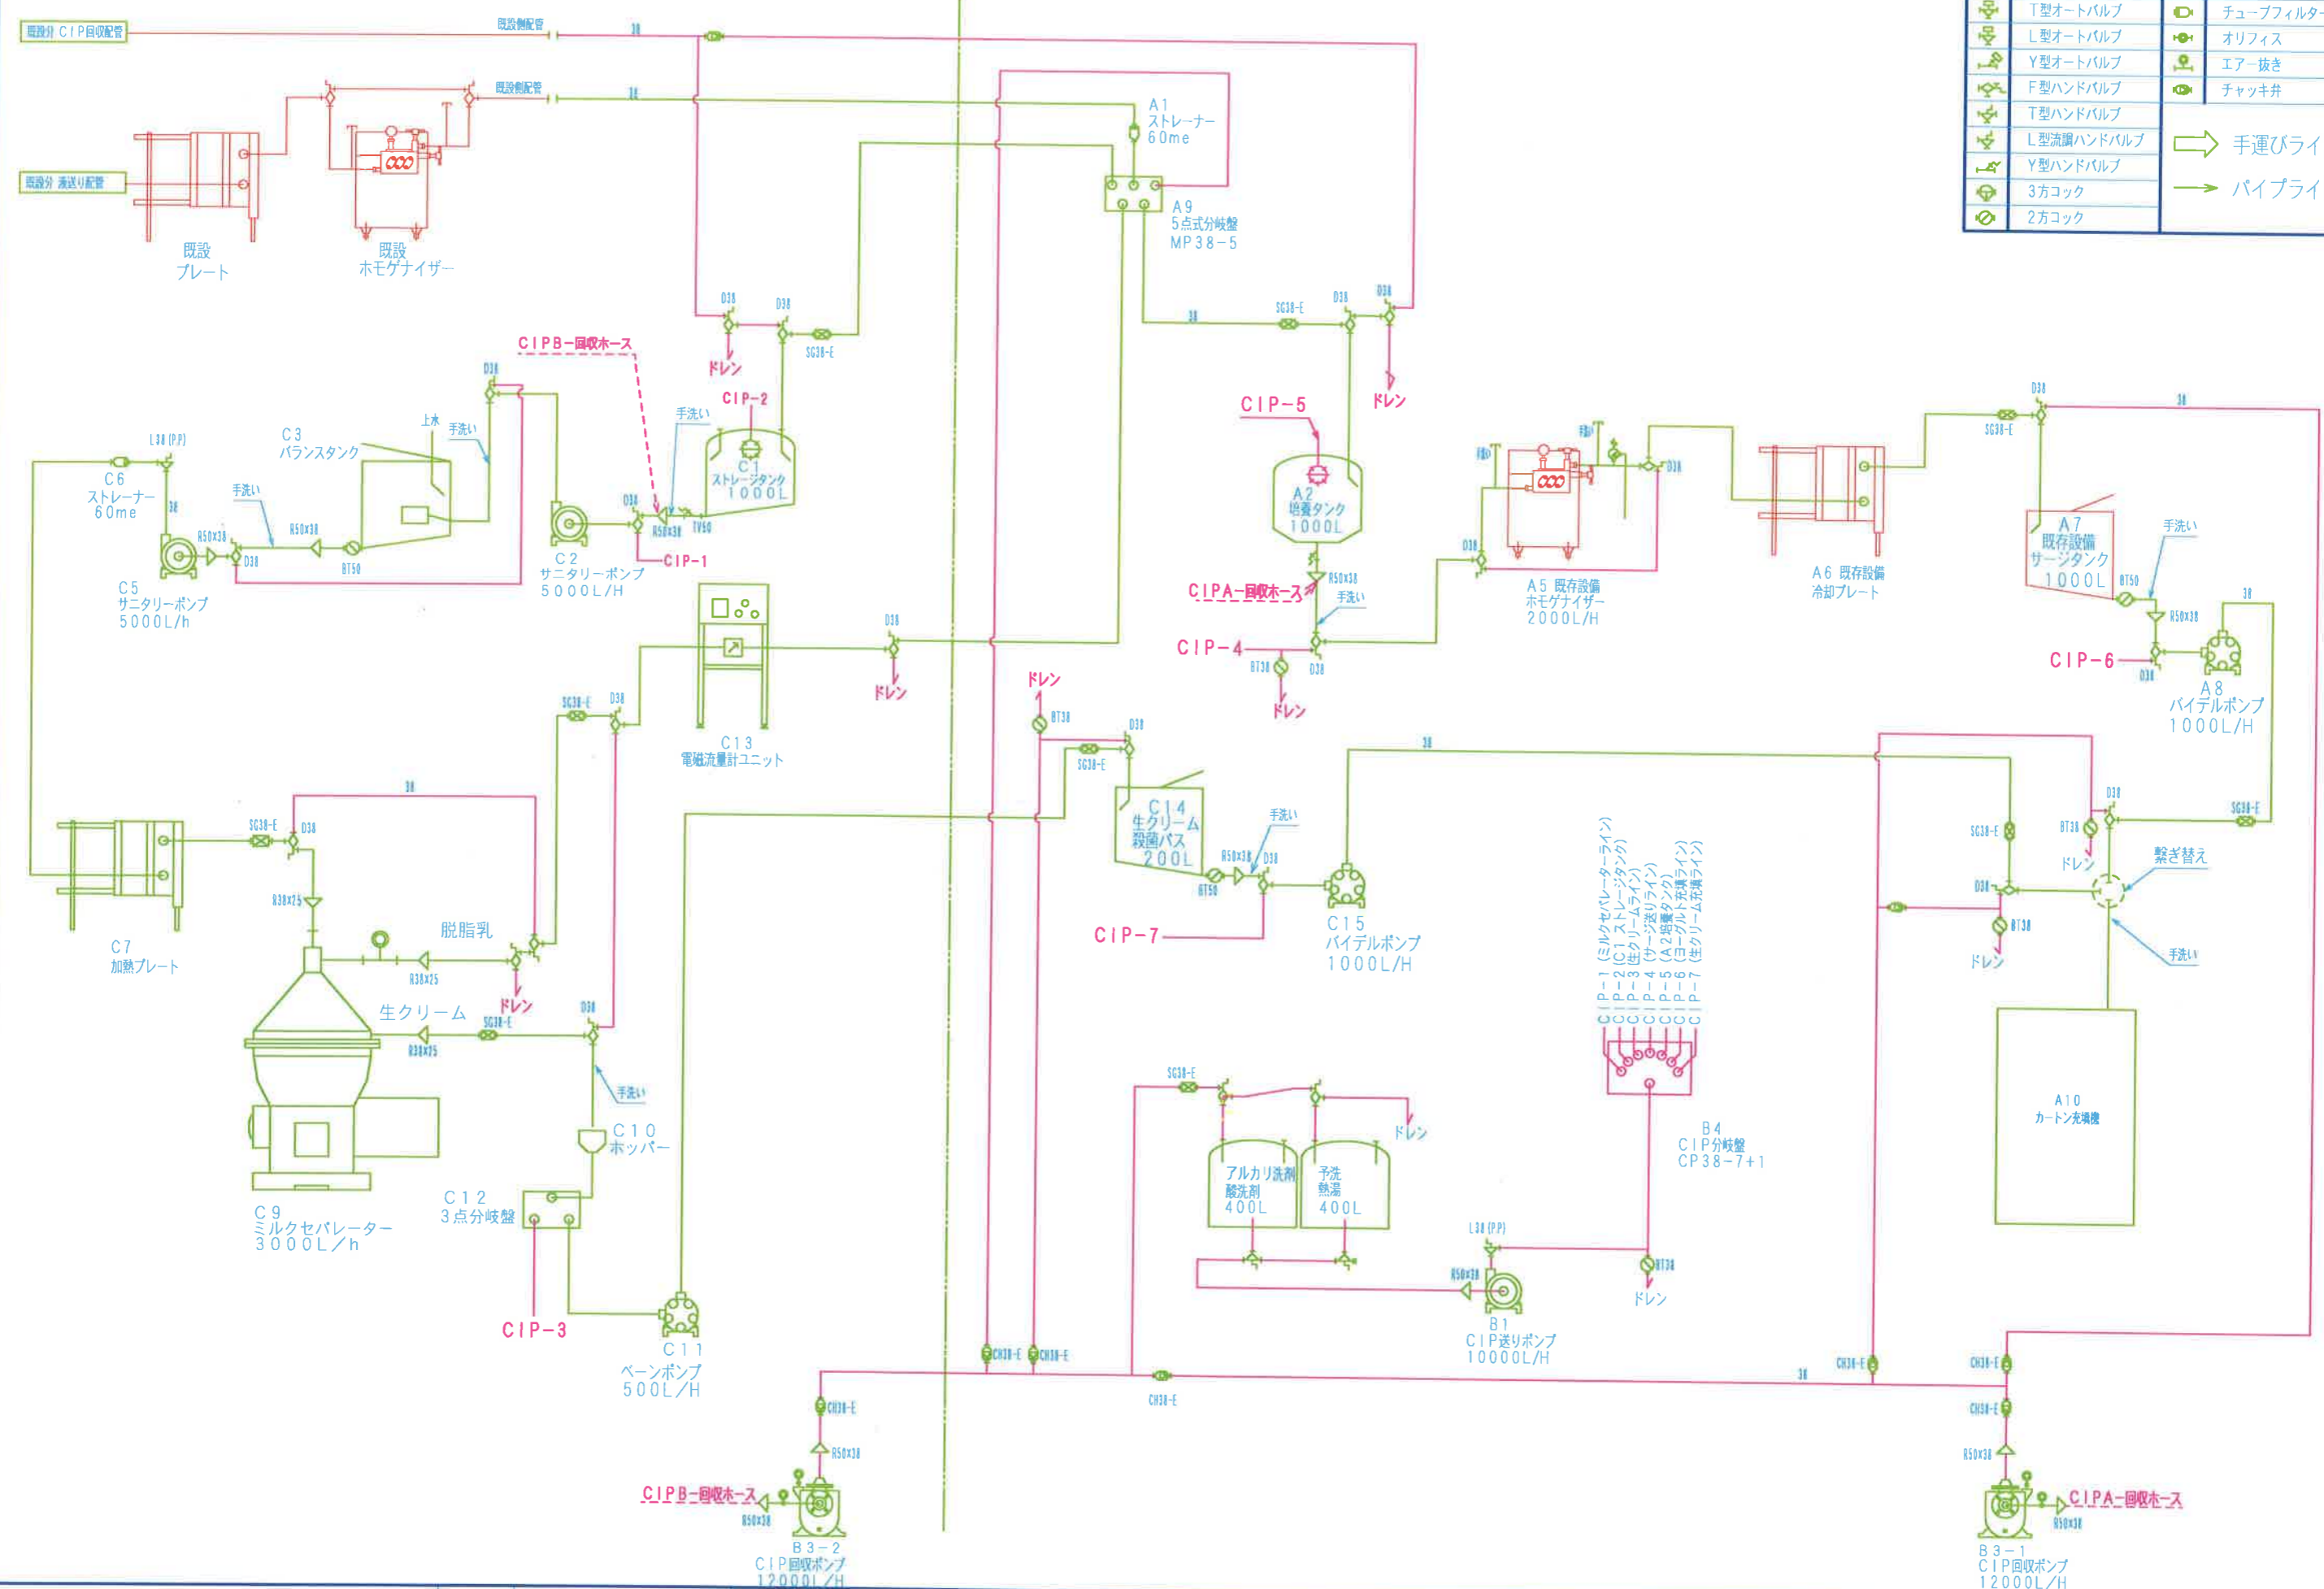

作成日	訂正	訂正	訂正	客先名	有限会社EM玉城牧場牛乳 殿	TITLE	サニタリー配管フロー図	尺度	検 図	担当者	工事番号	ページ
	訂正	訂正	訂正	工事名	ドリンクヨーグルト製造設備			A2	free		登録番号	00